



Provincia di Modena

**Variante al PTCP in attuazione del
Piano di Tutela delle Acque
della Regione Emilia-Romagna**



**Programma delle misure per
la tutela qualitativa della risorsa idrica
- disciplina degli scarichi**
Allegato 3

**Carta della perimetrazione degli agglomerati
Tavola 3.6**

Approvato con D.C.P. n. 110 del 18/07/2007



SISTEMA INFORMATIVO TERRITORIALE
PROVINCIA DI MODENA

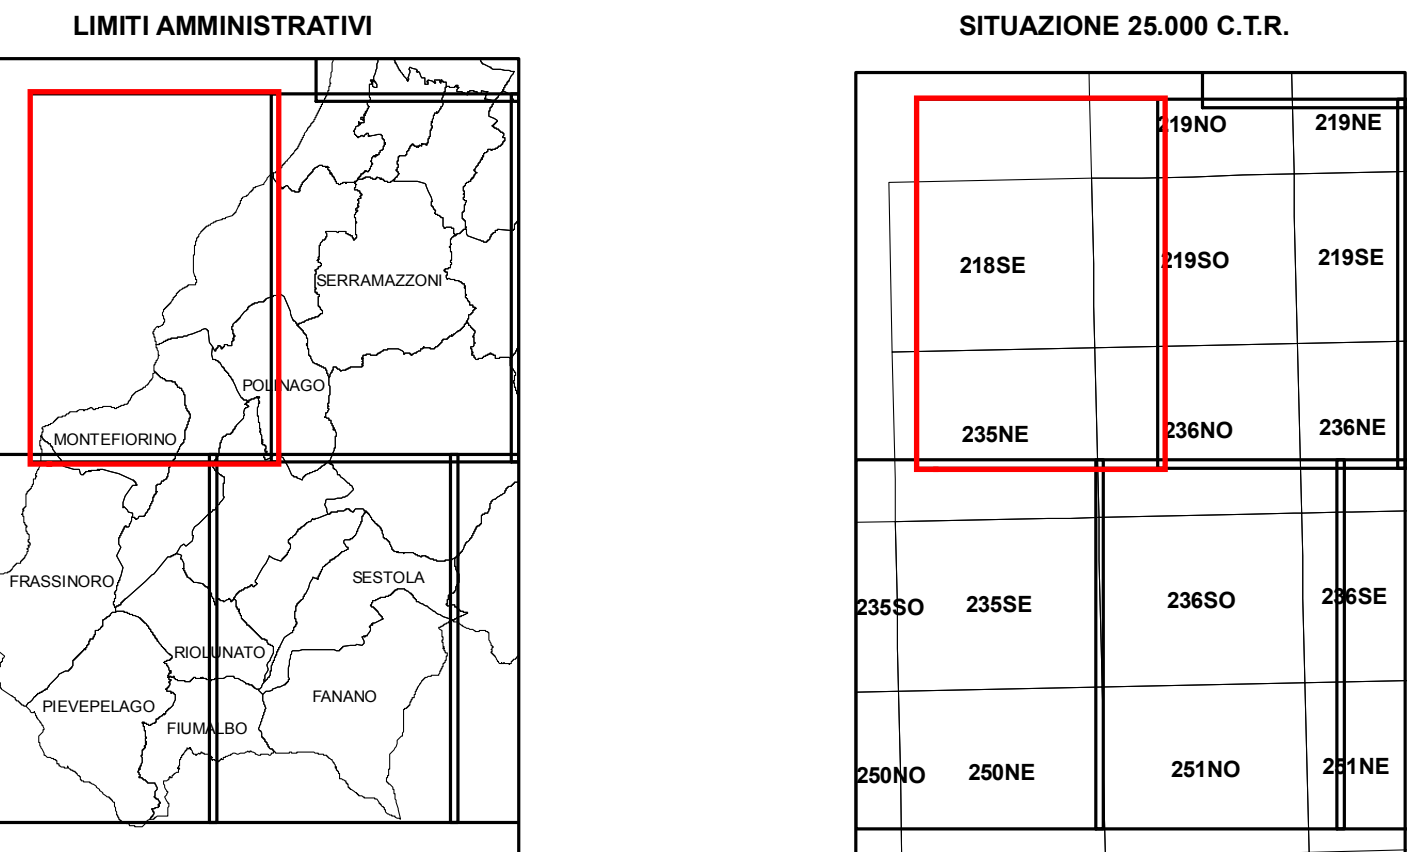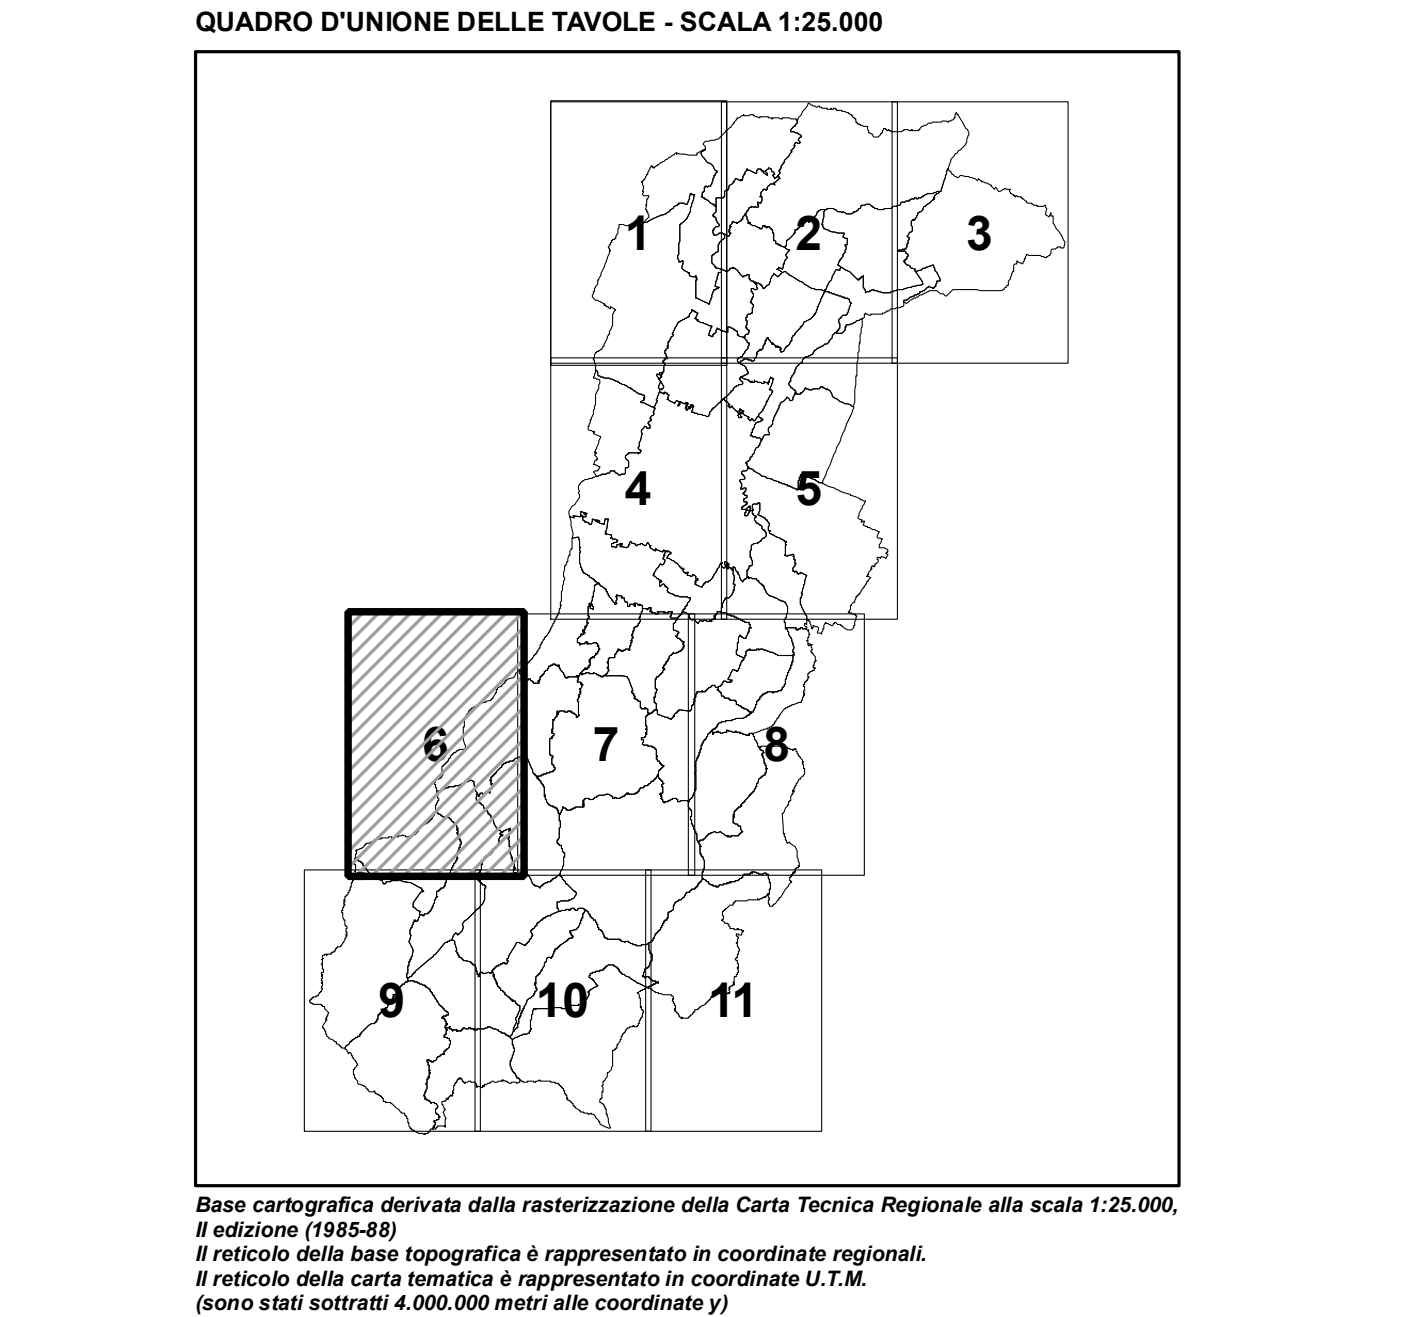

VOCI DI LEGENDA

ELEMENTI DEL SISTEMA FOGNARIO-DEPURATIVO PUBBLICO

- Fossa Imhoff
- Fossa Settica
- Acque Bianche
- Depuratore
- Immissione finale
- Sollevamento
- Non Trattato
- Scalatore
- Nodo in progetto

RETE A GRAVITA'

- mista
- nera

RETE IN PRESSIONE

- mista
- nera

RETE BIANCA

- RETE DI RECAPITO IN CORPO IDRICO
- RETE IN PROGETTO

AGGLOMERATI E NUCLEI ISOLATI

- Perimetrazione degli agglomerati ai sensi della DGR 1053 del 09/06/2003
- Nucleo isolato

